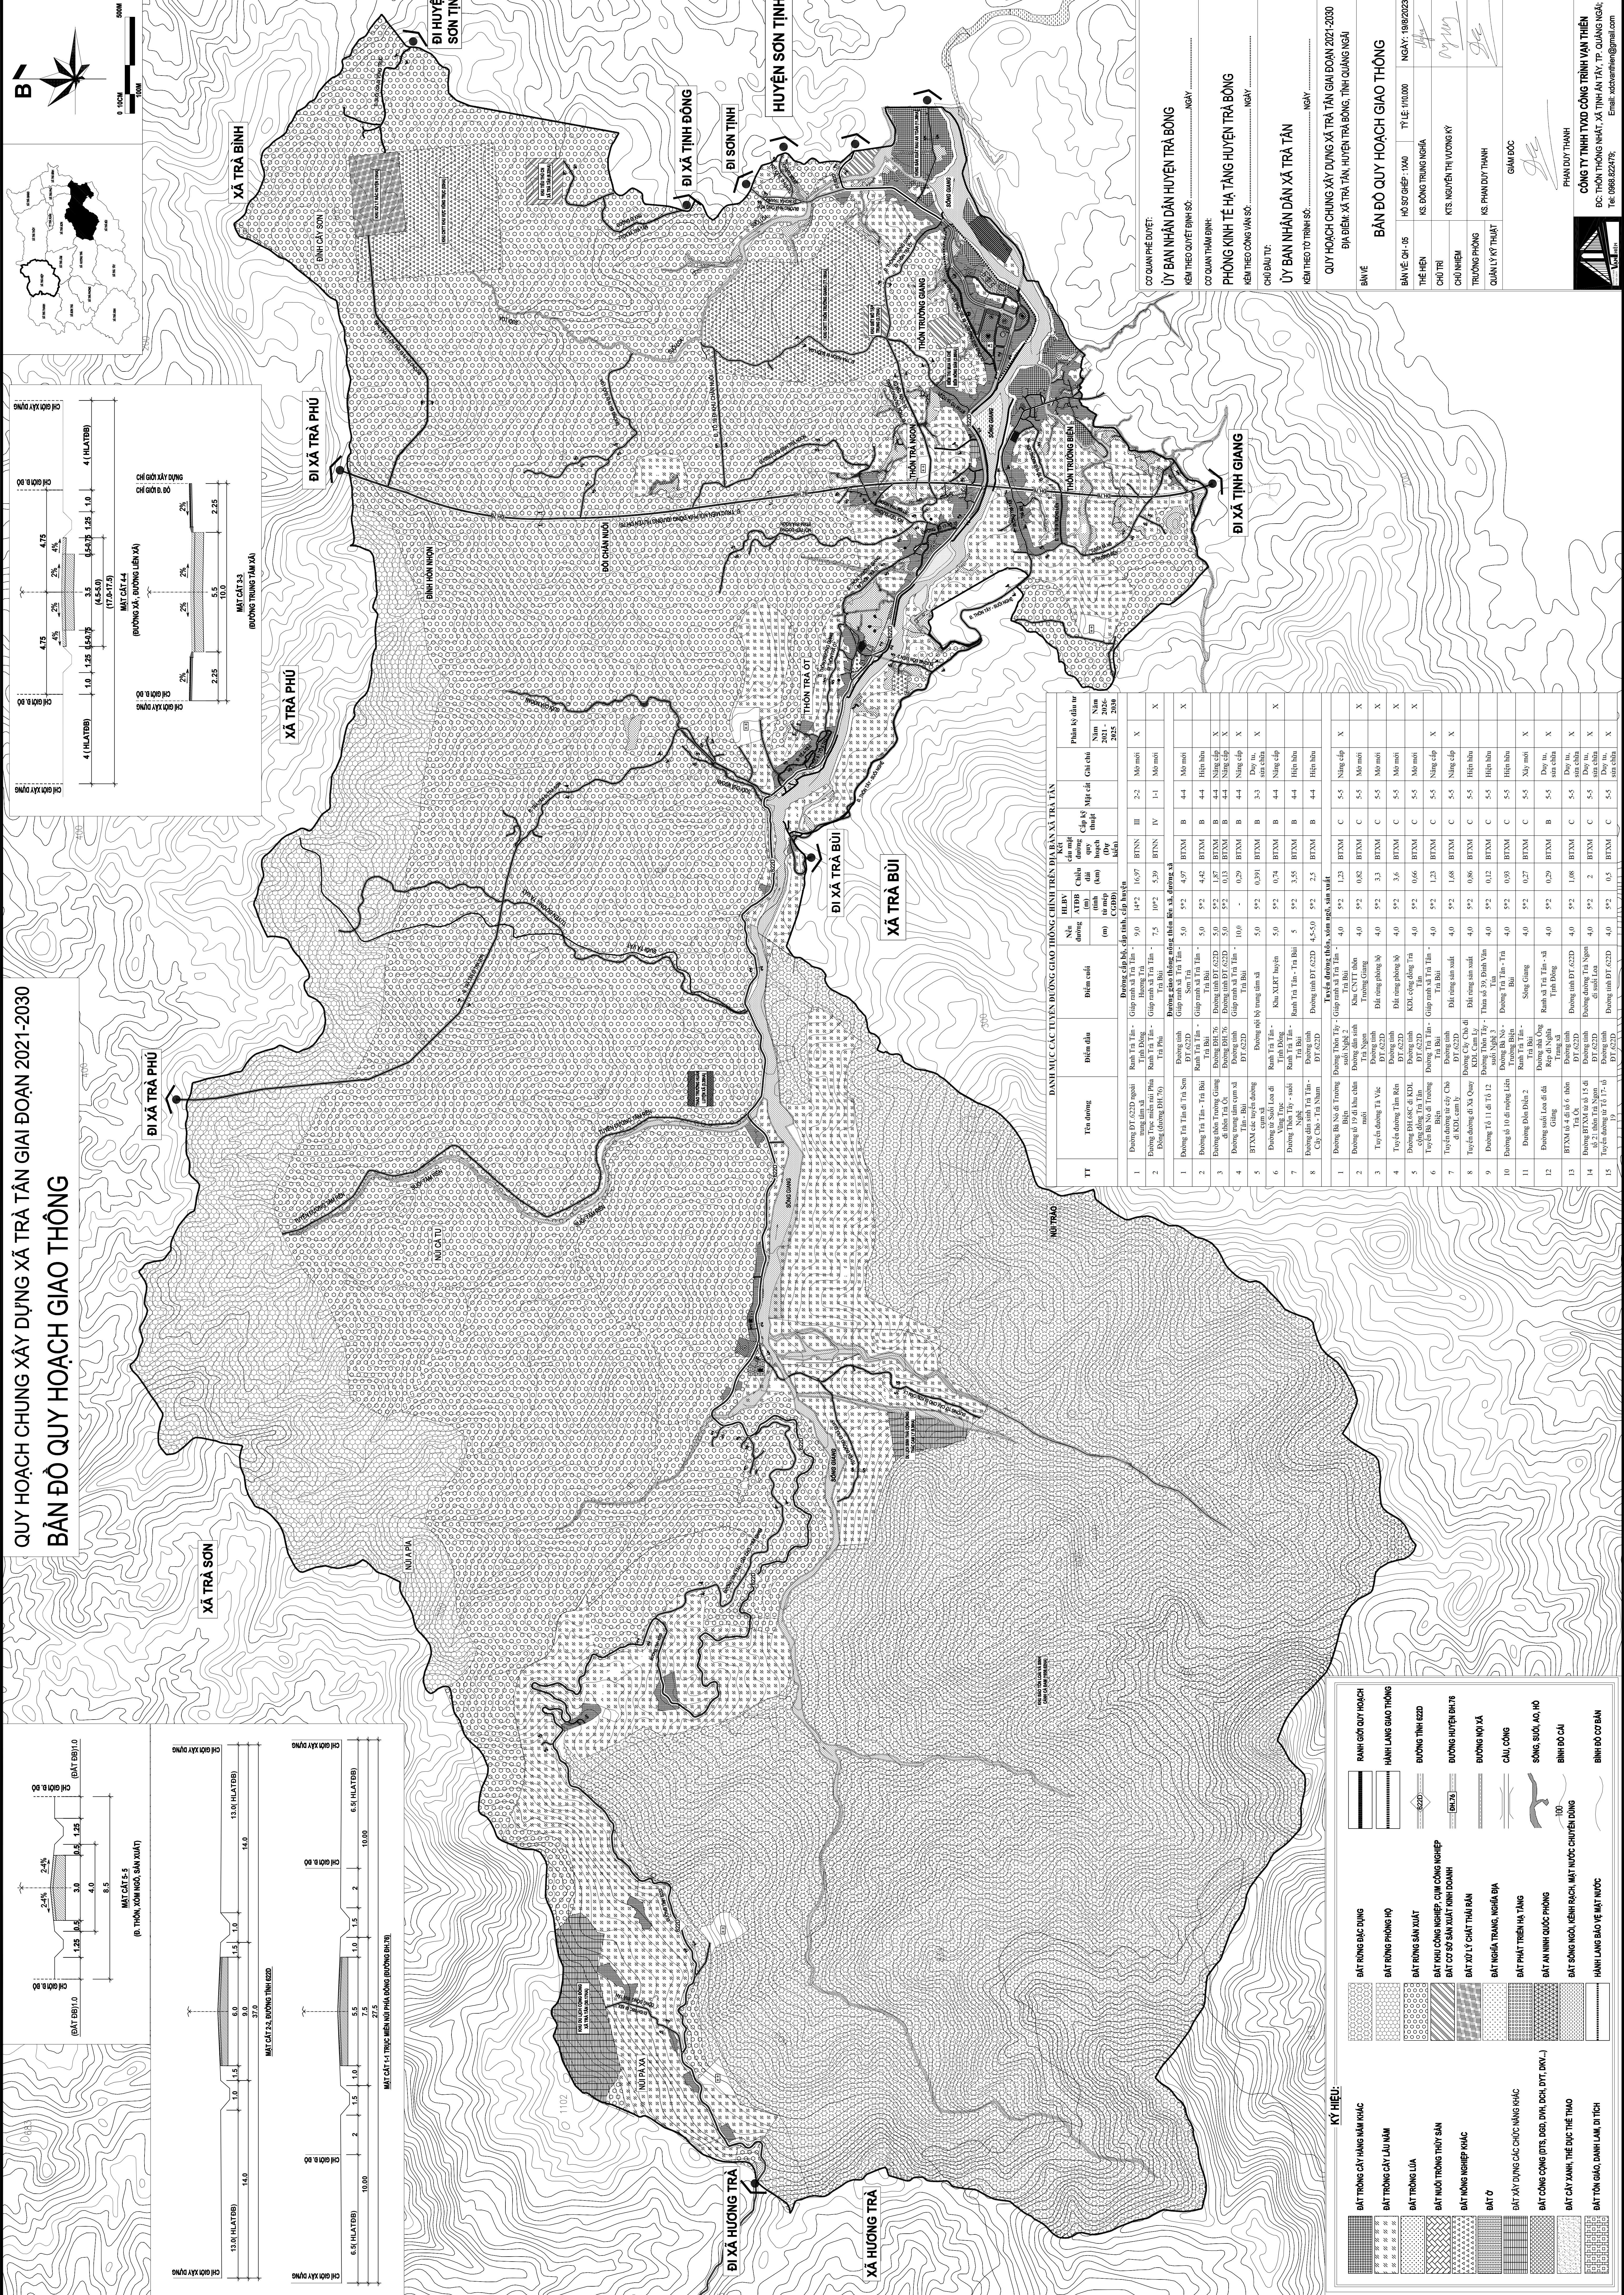
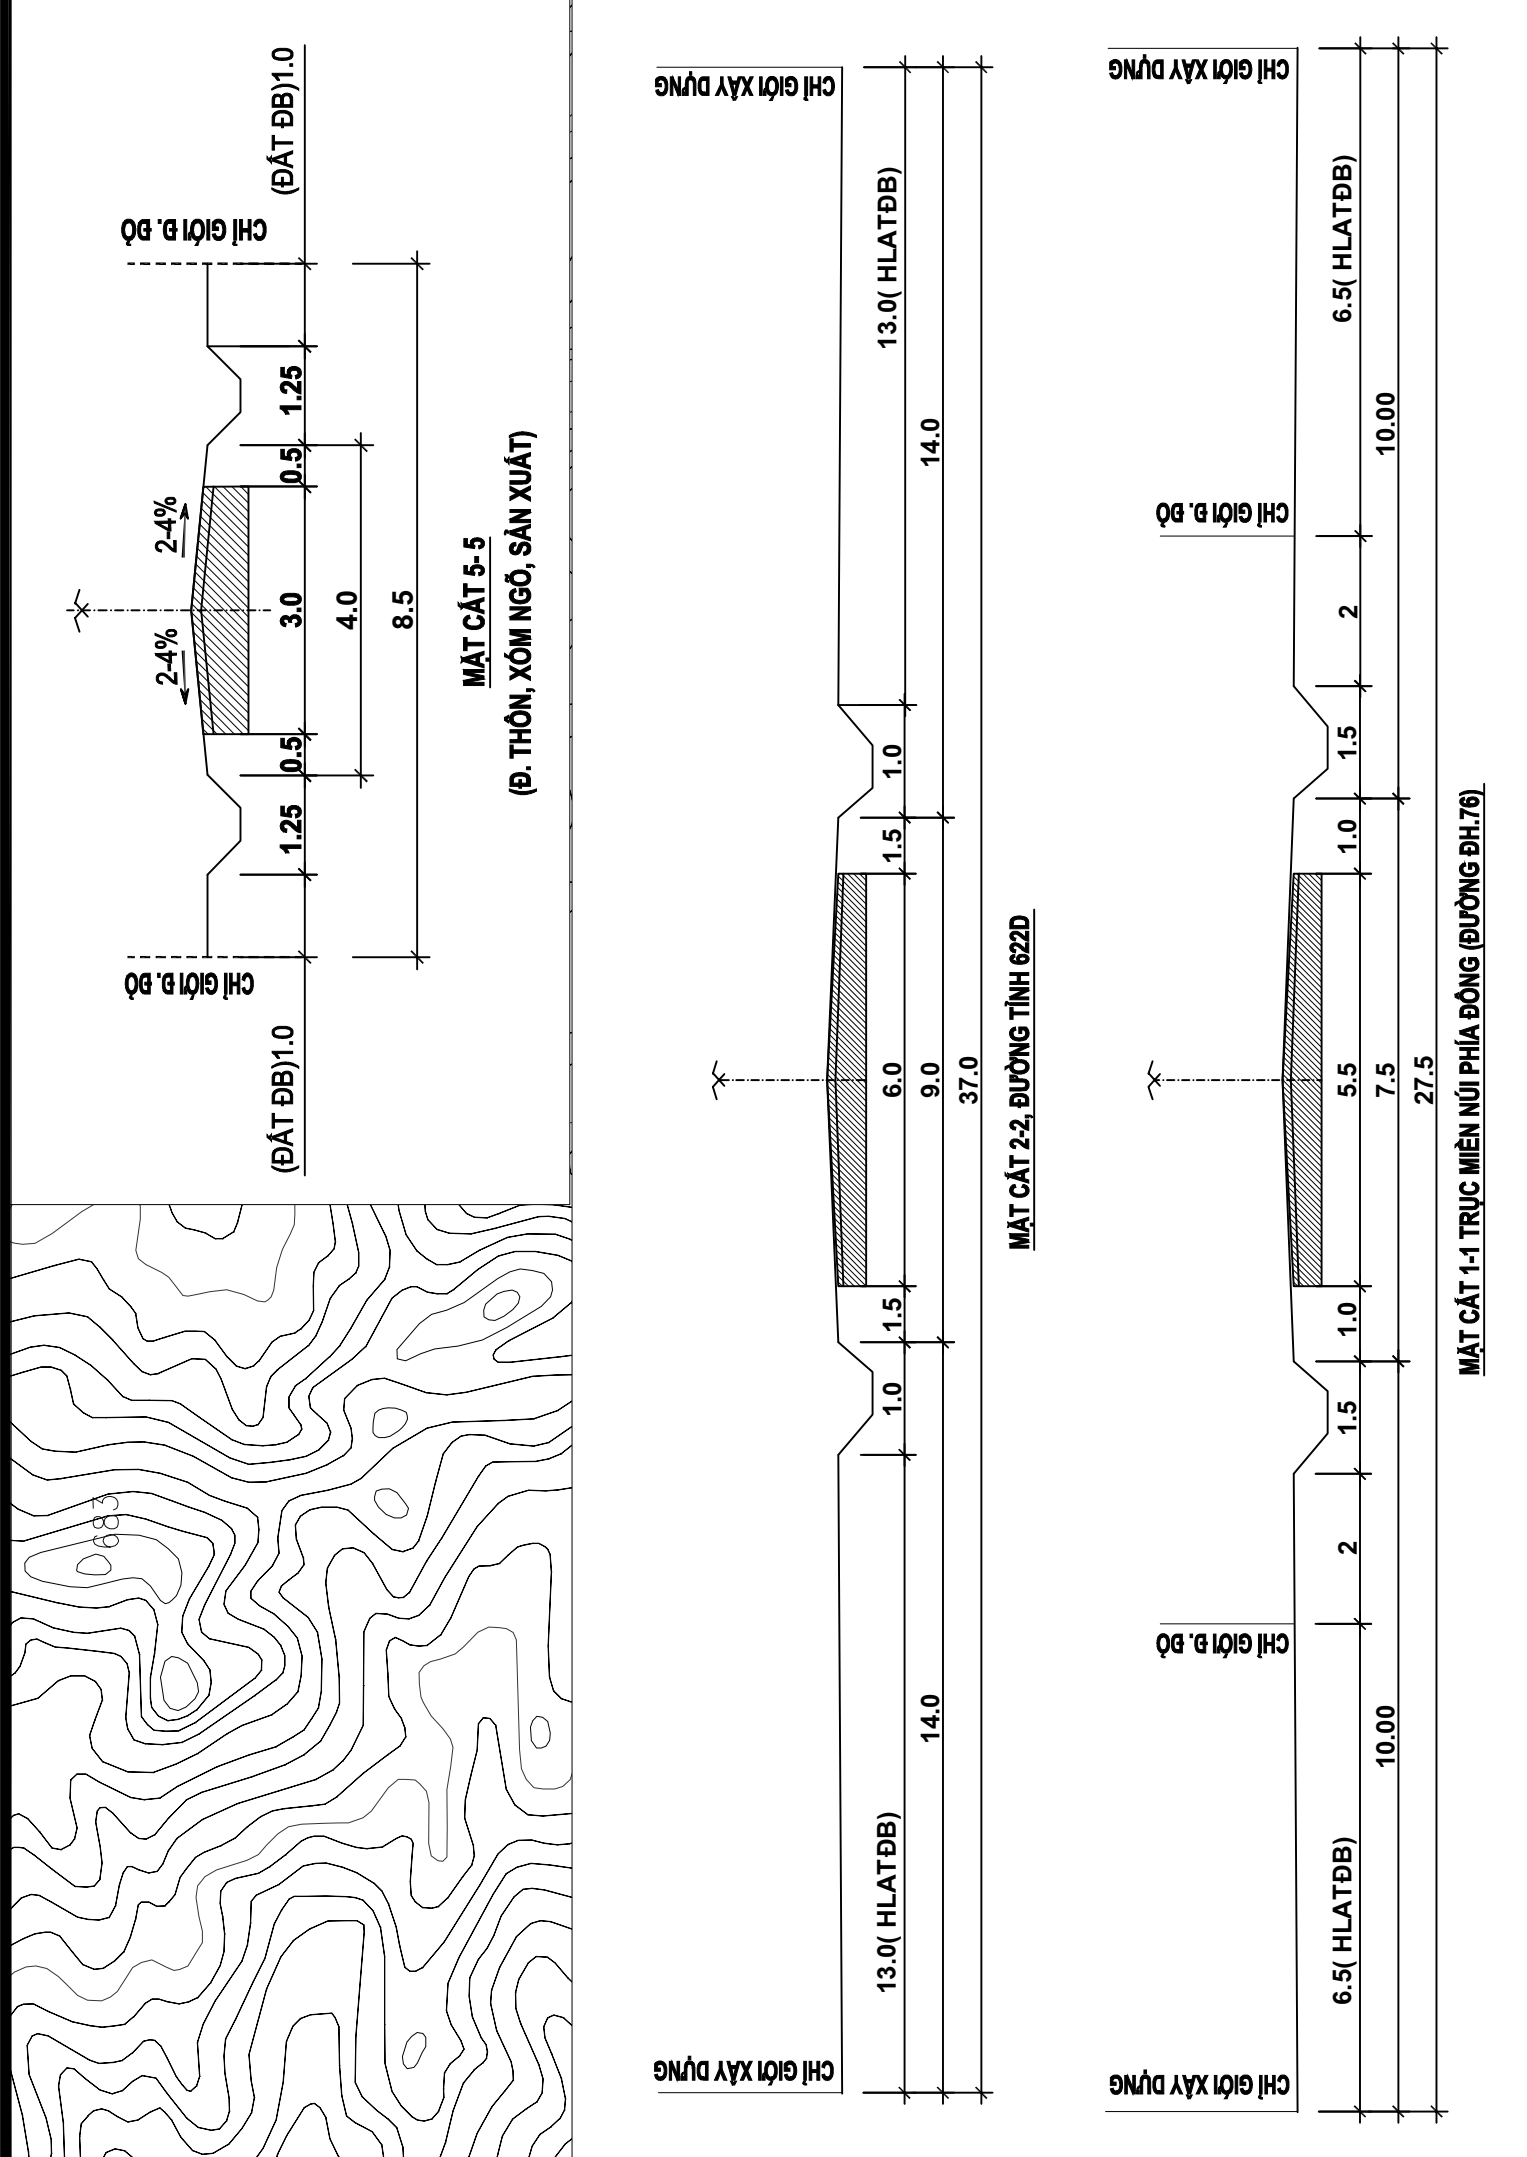
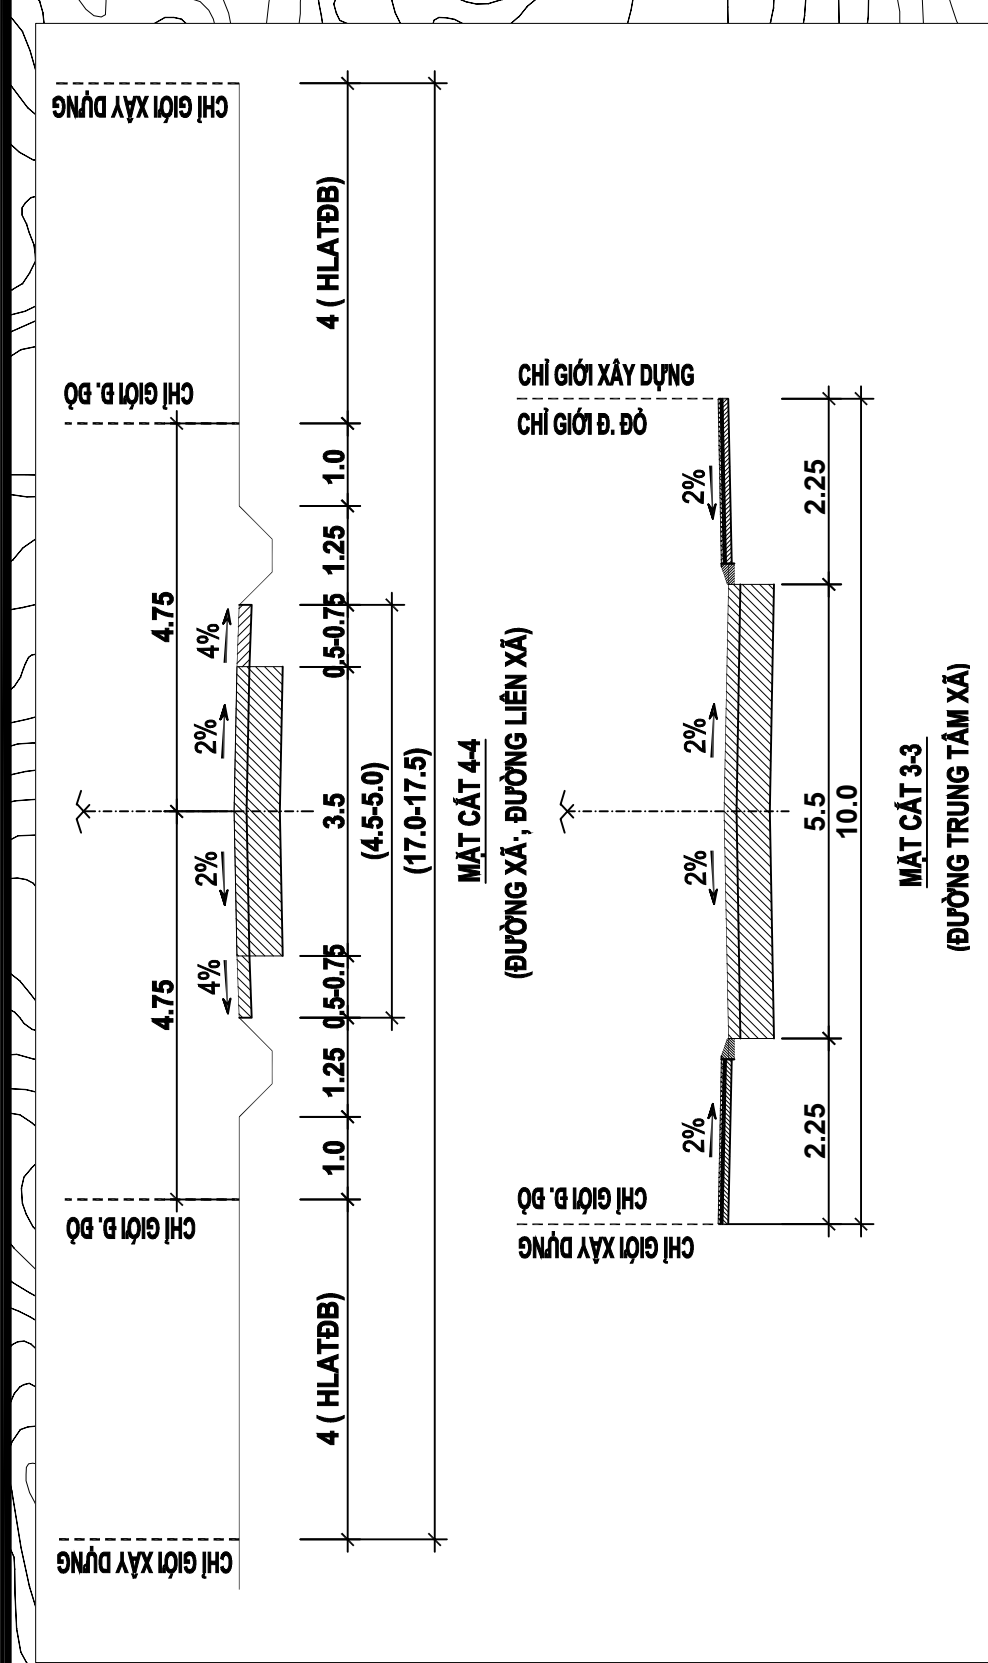
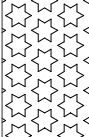
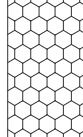
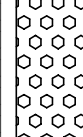
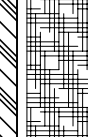
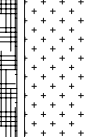
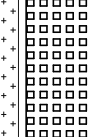
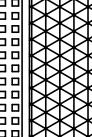
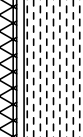
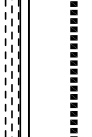
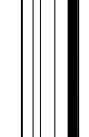
 


BẢN ĐỒ QUY HOẠCH GIAO THÔNG

[illegible]

										
BÁT RỪNG BẠC DUNG	BÁT RỪNG PHONG HỘ	BÁT RỪNG SÂN XUẤT	BÁT KHU CÔNG NGHIỆP CỤM CÔNG NGHIỆP	BÁT CỎ SƠ SÀN XUẤT NINH DOANH	BÁT XỖ LY GIẤC THỦI RÀN	BÁT NHỰA TRẮNG, NHIỆM DỊA	BÁT PHẪY TRẦN HỮU TẮNG	BÁT AN NINH QUỐC PHÒNG	BÁT SÔNG NGỒI, KÍNH HỒCH, MẶT NƯỚC CHUYỀN DỪNG	HÀNH LANG BẢO VỆ MẶT NƯỚC
										
RANH GIỚI QUỠC HẠCH	HÀNH LANG GIẢO THƯỜNG	ĐƯỜNG THỈN CỎ	ĐƯỜNG HUYỀN BẮT 18	ĐƯỜNG HỒ XÁ	CÁI CỎNG	SÔNG SỬU, HỒ, HỒ	BÌNH BỒ CỎ	BÌNH BỒ CỎ BÀN		

[illegible]